
1:40

ПЛАН МОНТАЖ

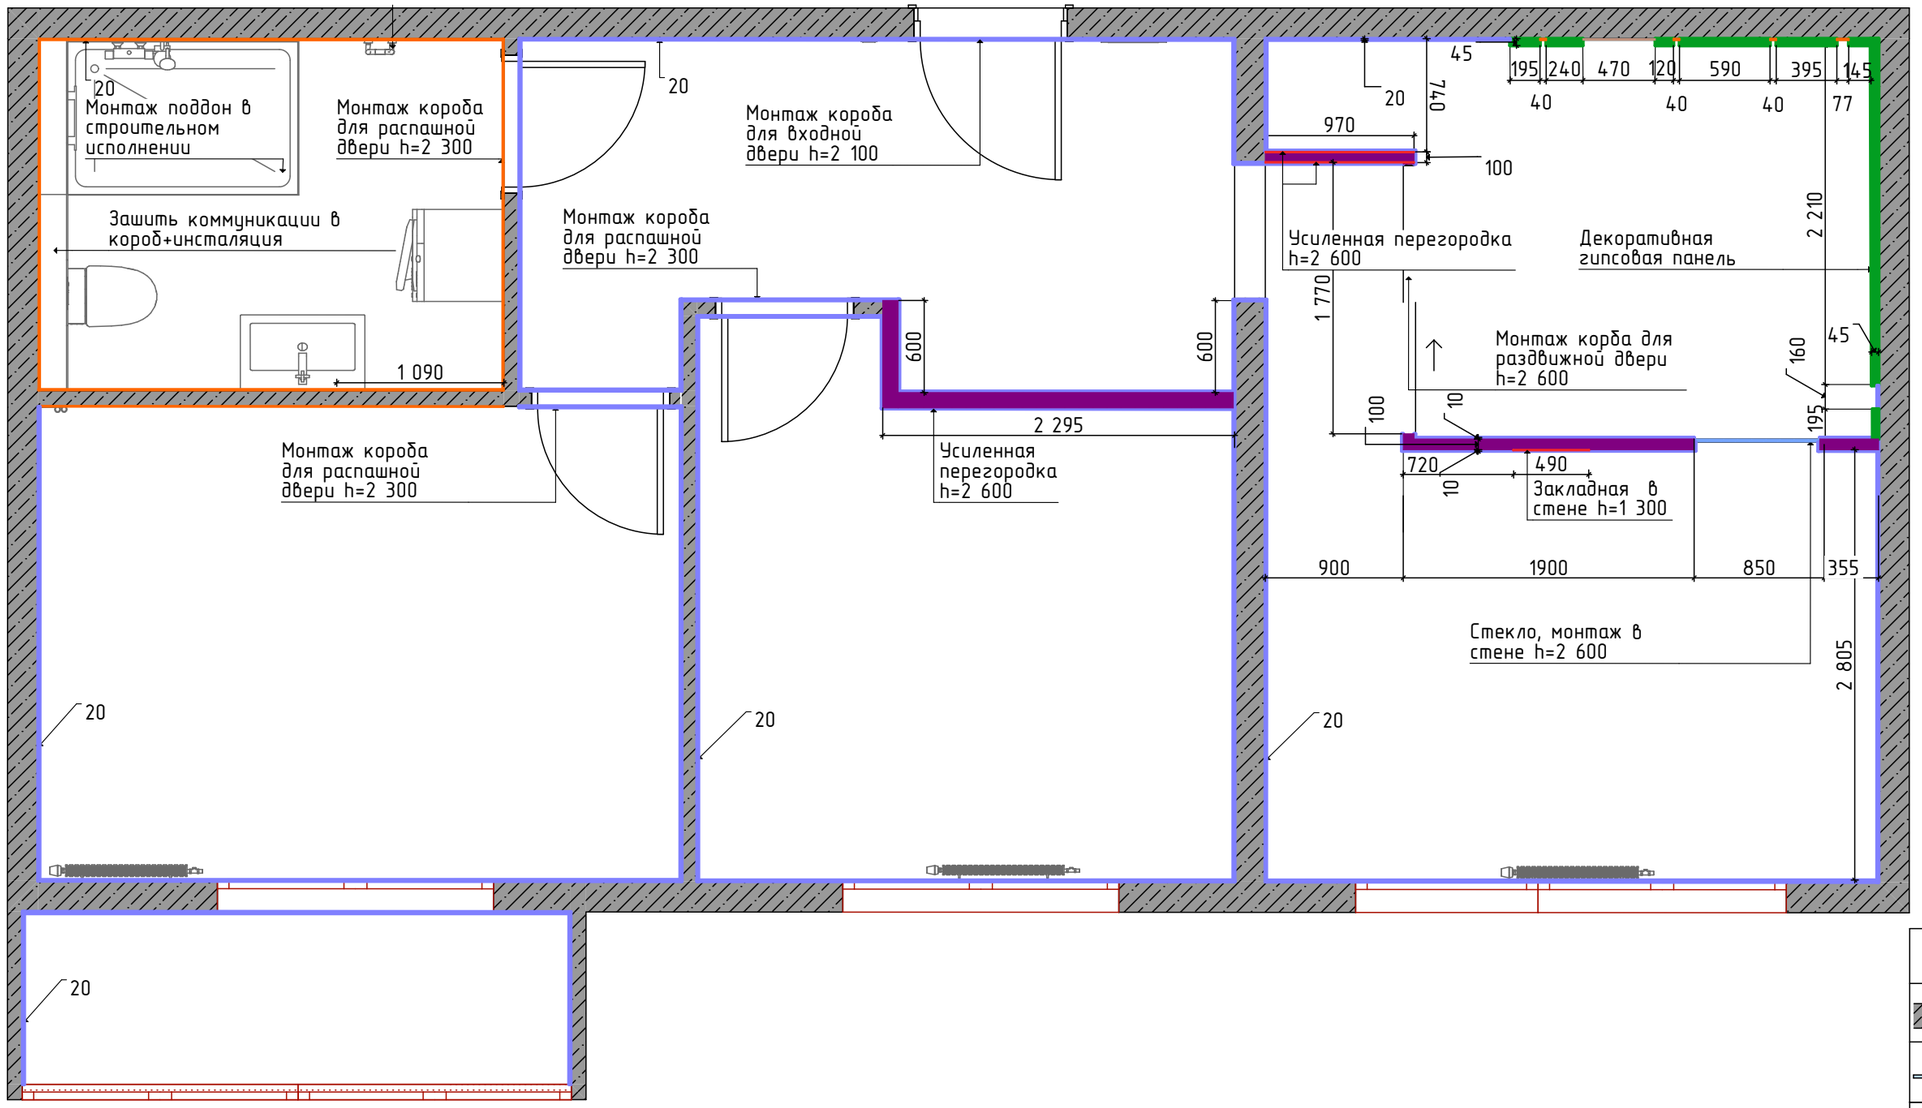

УСЛОВНЫЕ ОБОЗНАЧЕНИЯ

Обознач. в плане	Наименование
	Железобетон
	Зеркало
	Перегородка ГКЛ
	Закладная
	Панель гипсовая декоративная
	Вставка декоративная
	Керамогранит

Все условные обозначения разъяснены. С планом монтаж ознакомлен(а) и согласен(на).

подпись ФИО

ПРИМЕЧАНИЕ:

- размеры даны с учетом всех финишных отделок
- за 0.000 принята отметка чистового пола
- предусмотреть люки доступа для электрощитков и доступа к водопродным счетчикам , а также ревизионные люки
- точное расположение люков утвердить по месту с управляющим стройкой
- размеры дверных проемов скорректировать по тех.картам выбранных дверей,при замене дверей может измениться размер проемов
- монтаж дверей производить по тех.карте от производителя
- предусмотреть все необходимые закладные под навесную мебель
- смотреть совместно с развертками
- определить с управляющим стройкой необходимость использования выравнивающей штукатурки
- определить с управляющим стройкой материалы возведения стен перед началом работ

Дизайнер	Чижкова Н.Ю.		Стадия	Лист	Листов
				5	
		ПЛАН МОНТАЖ	NCH-DESIGNER		