


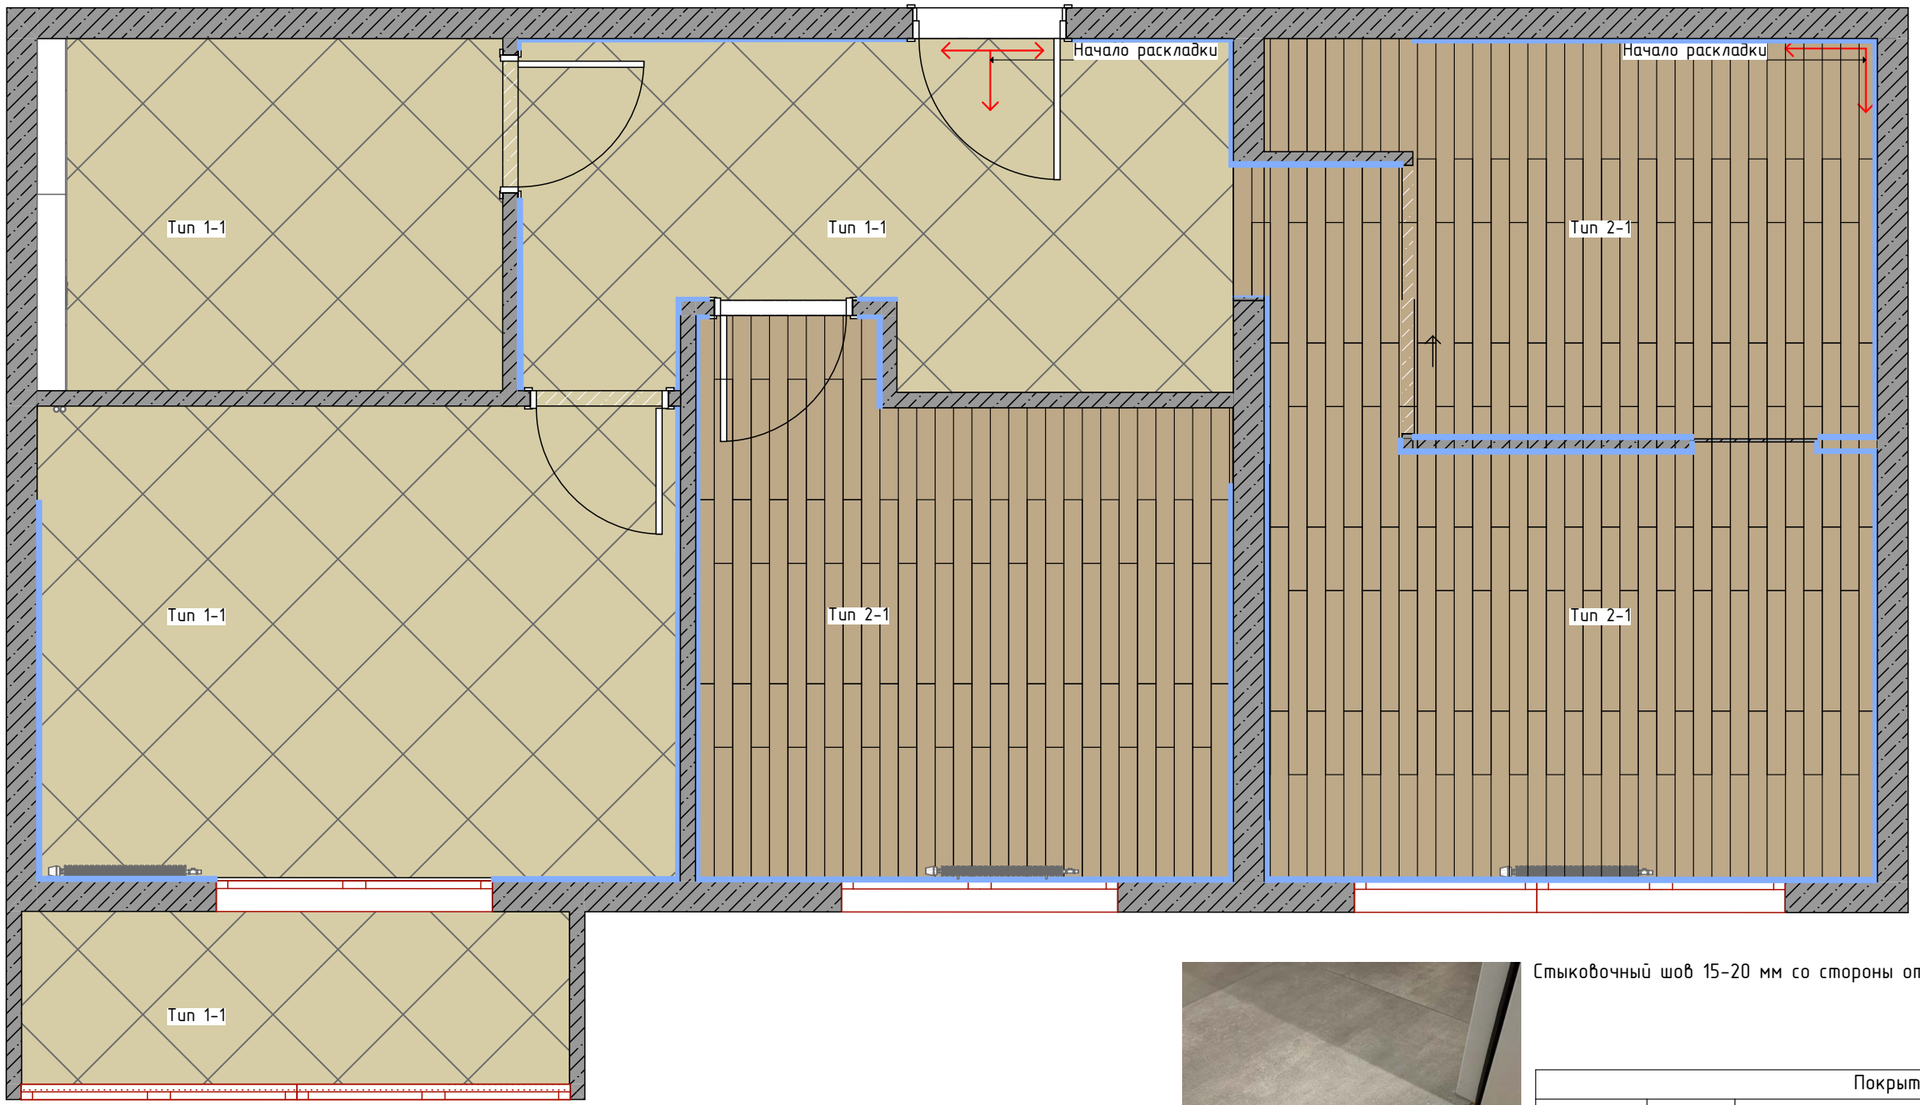

Стыковочный шов 15-20 мм со стороны открывания двери.

Покрытие пола			
2D Вид	ID	Наименование	Площадь м2
	ТИП 1-1	Керамогранит Atlas Concorde Dwell Off-White 600x600 мм2	34,90
	ТИП 2-1	Паркетная доска "Galathea" Italian Дуб Grigio (1200*125*12 м...	34,17

Плинтус плинтус			
3D-вид	2D-Вид	Наименование	Длина мм
		Плинтус Finitura МДФ ламинированный П70F3 70*16*2400 фаска 3мм	49 359

Все условные обозначения разъяснены. С планом напольных покрытий ознакомлен(а) и согласен(на).

подпись ФИО

ПРИМЕЧАНИЕ
- за 0,000 взята отметка чистого пола
- пироги полов согласовать со строителями и поставщиками. При необходимости добавить в ванной комнате слой гидроизоляции
- высоту стяжки пола уточнить по месту
- размеры даны с учетом всех финишных отделок
- количество материала дано без учета запаса
- смотреть совместно с развертками

Дизайнер	Чижкова Н.Ю.		Стадия	Лист	Листов
				10	
		ПЛАН НАПОЛЬНЫХ ПОКРЫТИЙ	NCH-DESIGNER		