


1:40


ПЛАН ОТДЕЛКИ ПОТОЛКА

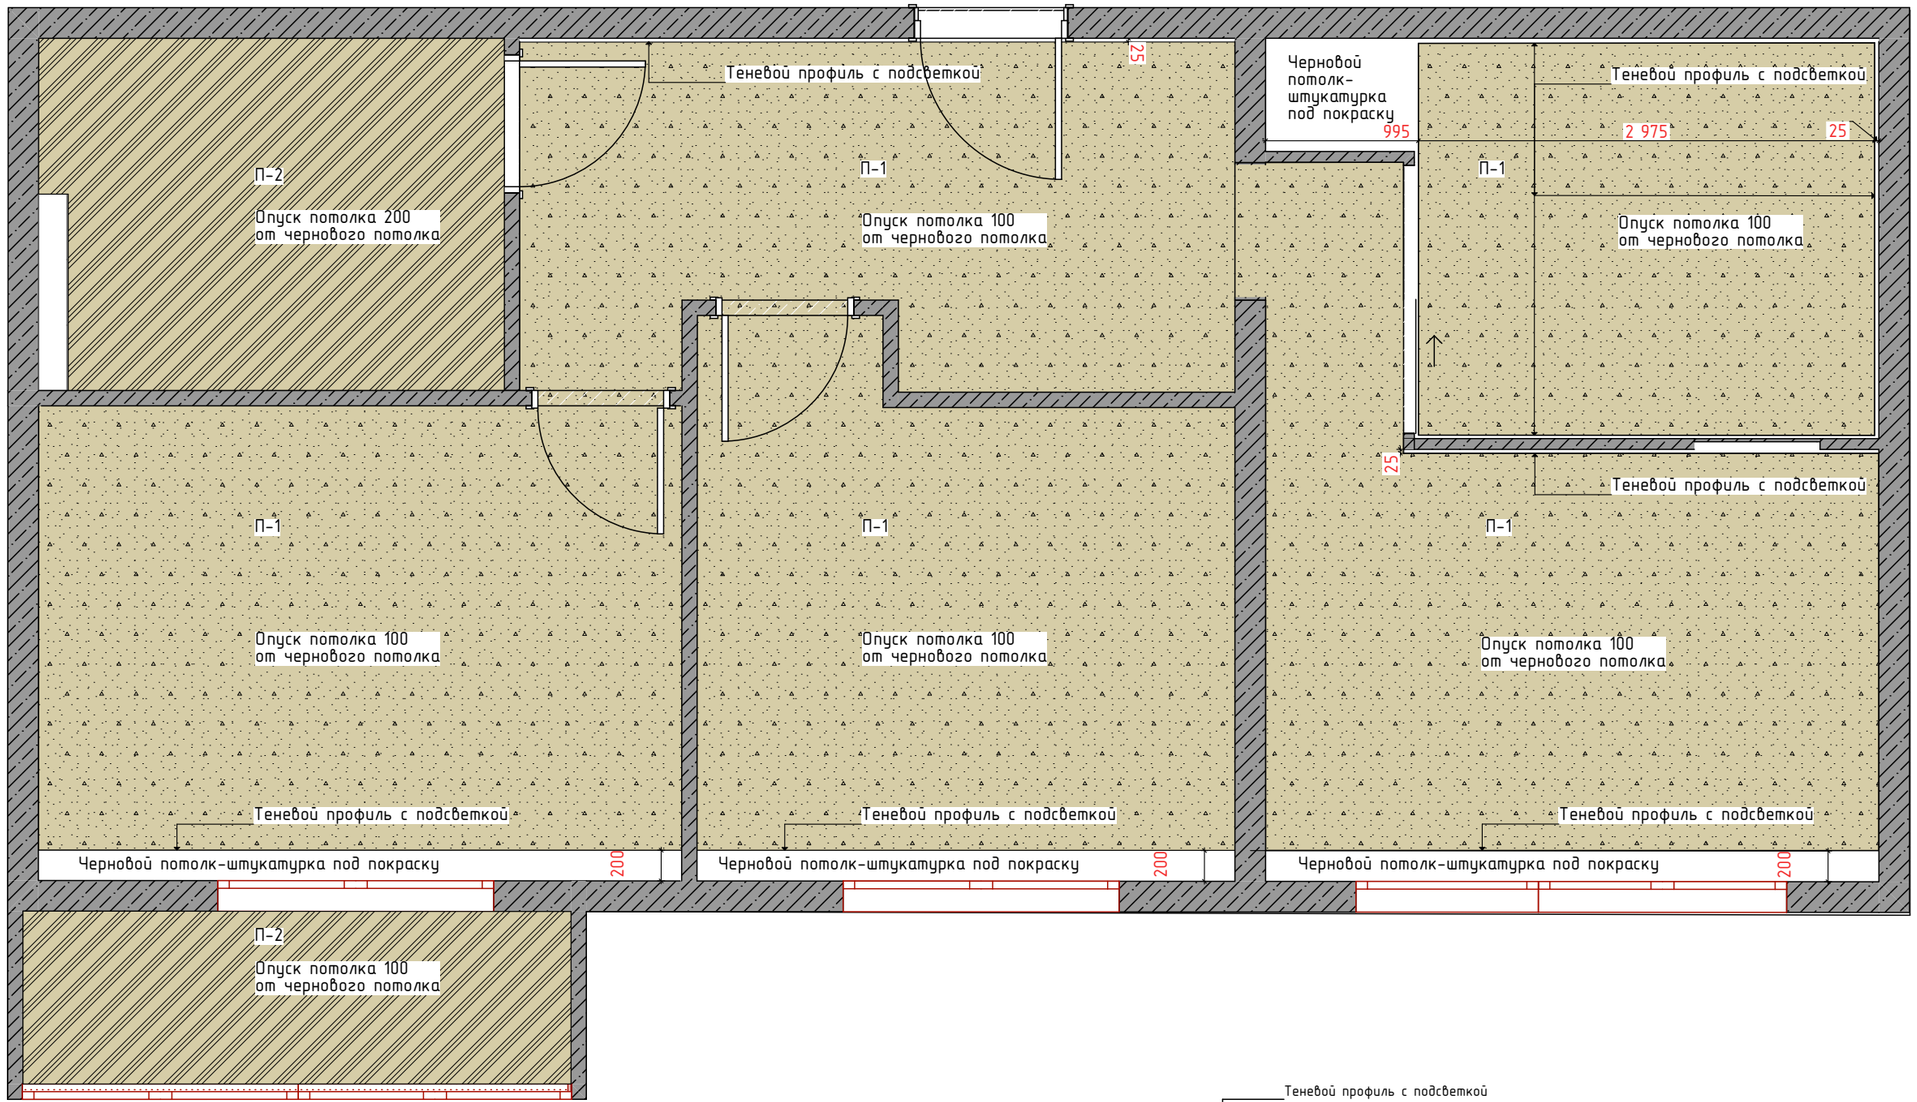

№	Наименование	Площадь
1	Прихожая	8,59
2	Санузел	6,97
3	Кухня	13,00
4	Детская	12,93
5	Спальня	21,89
6	Балкон	4,51
		67,89 м!

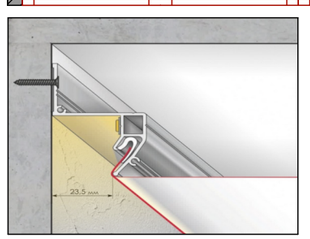

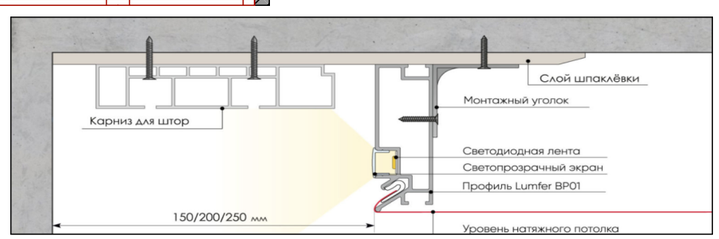

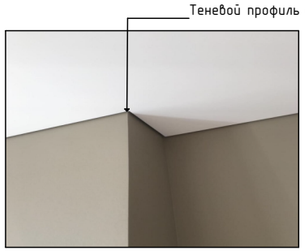

ОТДЕЛКА ПОТОЛОК			
2D	ID	Наименование	Площадь м2
	П-1	ТЕНЕВОЙ НАТЯЖНОЙ ПОТОЛОК EUROKRAAB	54,25
	П-2	Гипсокартон влагостойкий 12.5 мм Knauf 2500x1200 мм 3 м!	10,75

Все условные обозначения разъяснены. С планом отделки потолка ознакомлен(а) и согласен(на).

подпись ФИО

ПРИМЕЧАНИЕ:
- смотреть совместно с листами развёрток и планом освещения
- смотреть совместно с инж. проектами АПС СОУЭ и ВК
- высоту потолка определить по месту, отметка уровня потолка может изменится в зависимости от конструкций существующего потолка и пола
- конструктив потолка согласовать со строителями по месту
- предусмотреть закладные или усиленный каркас в местах крепления светильников
- при монтаже конструкции потолка учесть расположение светильников
- установку вентиляционного оборудования , вент решеток,элементов кондиционирования оговаривает подрядчик по кондиционированию
- контродировать, чтобы не было пересечения встроенных точечных светильников с профилями каркасом гипсокартона

Дизайнер	Чижкова Н.Ю.		Стадия	Лист	Листов
				13	
		ПЛАН ОТДЕЛКИ ПОТОЛКА	NCH-DESIGNER		