
1:40

ПЛАН ЭЛЕКТРООБОРУДОВАНИЯ

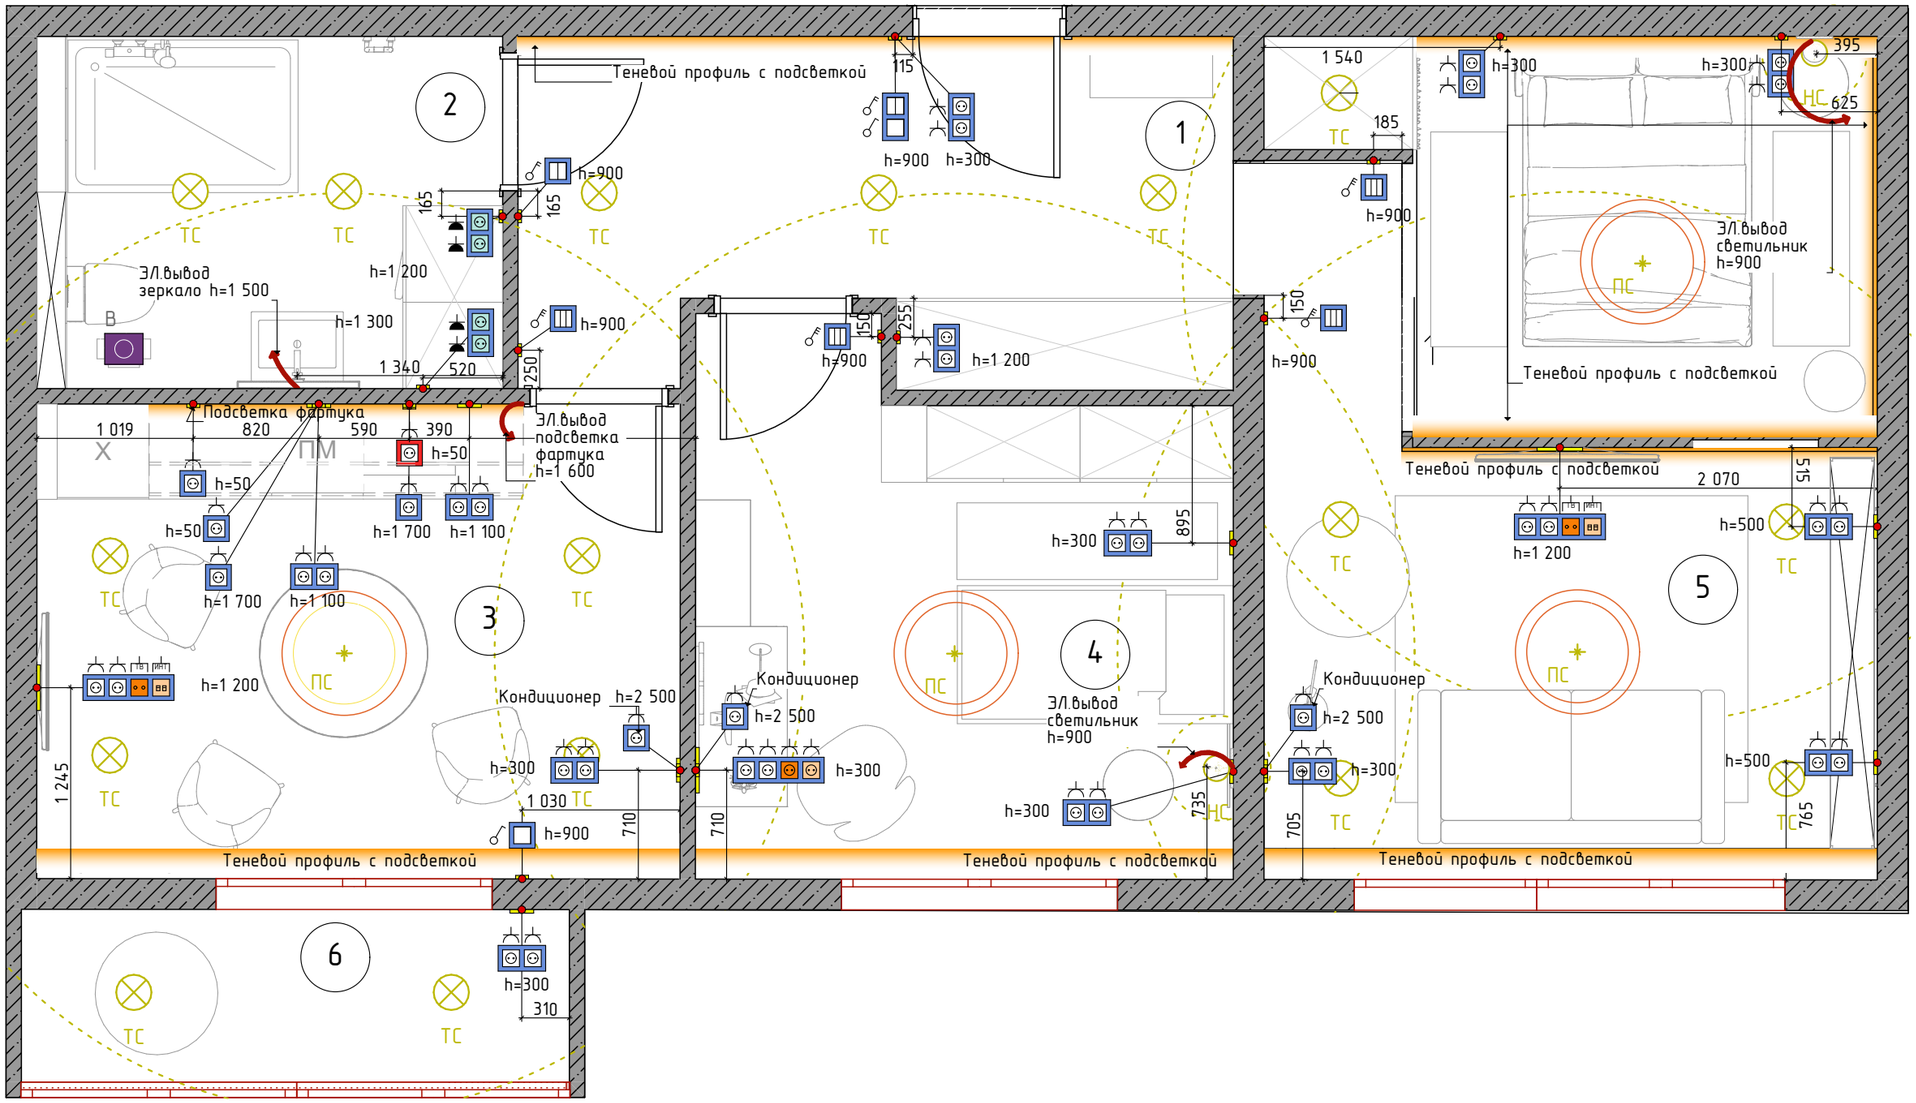

№	Наименование	Площадь
1	Прихожая	8,59
2	Санузел	6,97
3	Кухня	13,00
4	Детская	12,93
5	Спальня	21,89
6	Балкон	4,51
		67,89 м|

Усл. обознач.	ID	Кол-во
	В-1	2
	В-2	1
	В-3	4
	Р-1	7
	Р-2	13
	Р-4	1
	Р-5	2
	РВ-2	2
	РП-1	1
	ЭВ	3

Все условные обозначения разъяснены. С планом электрооборудования ознакомлен(а) и согласен(на).

подпись ФИО

ПРИМЕЧАНИЕ:
- предусмотреть закладные для светильников
- при замене светильников может измениться их расположение и количество
- размещение трансформатора для светильников дополнительно уточнить по месту.
- расстановка электрических выводов, выключателей и розеток в зоне кухонной мебели и встроенной корпусной мебели является предварительной и должна уточняться у производителя мебели.
- все выключатели установить на высоте 900 мм от уровня чистого пола, если не указано иное.
- Все электрические выводы (в том числе для люстр, подвесов и бра) сделать с запасом не менее 1500 мм

Дизайнер	Чижкова Н.Ю.		Стадия	Лист	Листов
				16	
		ПЛАН ЭЛЕКТРООБОРУДОВАНИЯ	NCH-DESIGNER		