
1:40

СВОДНЫЙ ПЛАН ПОТОЛКОВ

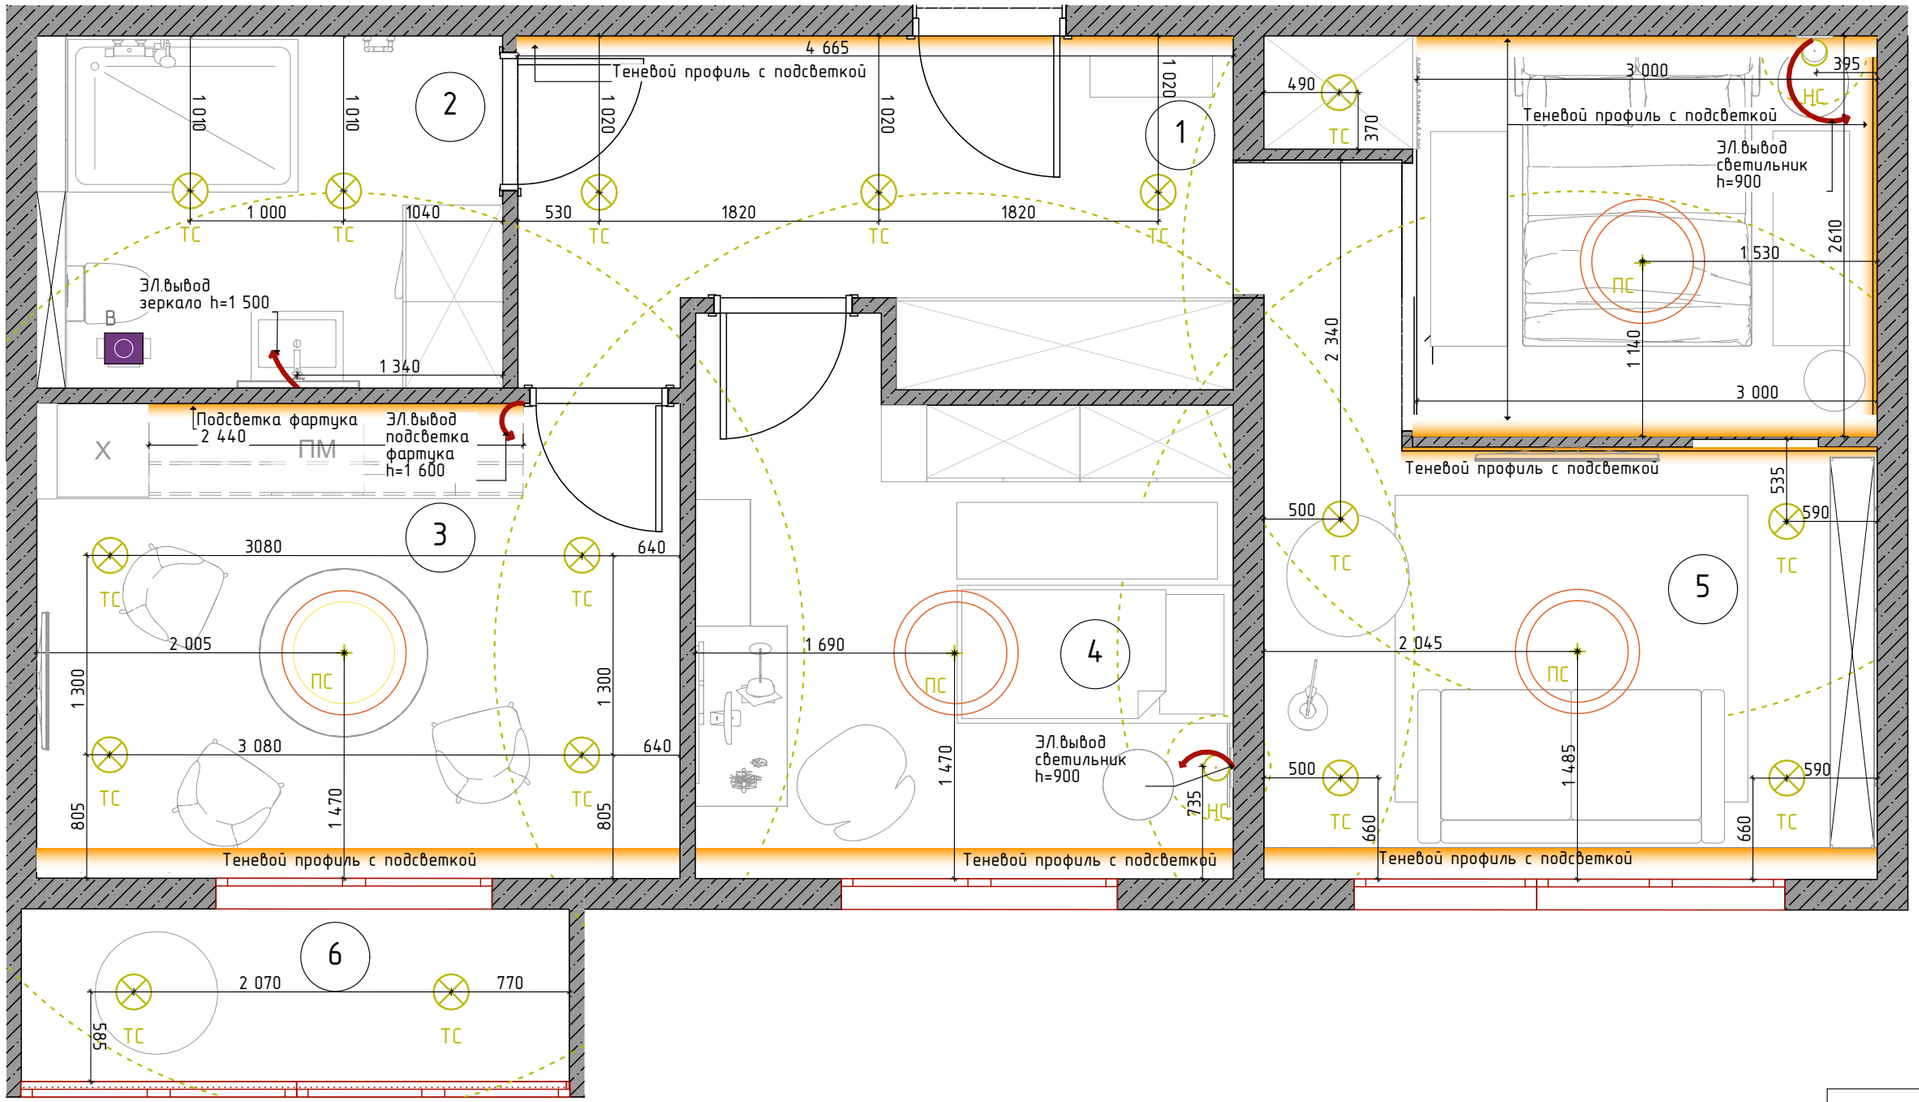

№	Наименование	Площадь
1	Прихожая	8,59
2	Санузел	6,97
3	Кухня	13,00
4	Детская	12,93
5	Спальня	21,89
6	Балкон	4,51
		67,89 м²

Освещение			
Вид	ID	Наименование	Кол-во
	НС	Настенный светильник	2
	ПС	Подвесной светильник	4
	ТС	Точечный светильник	16
	В	Вытяжная вентиляция	1

ПРИМЕЧАНИЕ:
- смотреть совместно с листами развёрток и планом освещения
- смотреть совместно с инж. проектами АПС СОУЭ и ВК
- высоту потолка определить по месту, отметка уровня потолка может изменится в зависимости от конструкций существующего потолка и пола
- конструктив потолка согласовать со строителями по месту
- предусмотреть закладные или усиленный каркас в местах крепления светильников
- при монтаже конструкций потолка учесть расположение светильников

Дизайнер	Чижкова Н.Ю.		Стадия	Лист	Листов
				14	
		СВОДНЫЙ ПЛАН ПОТОЛКОВ	NCH-DESIGNER		