
1:40

ОБМЕРНЫЙ ПЛАН

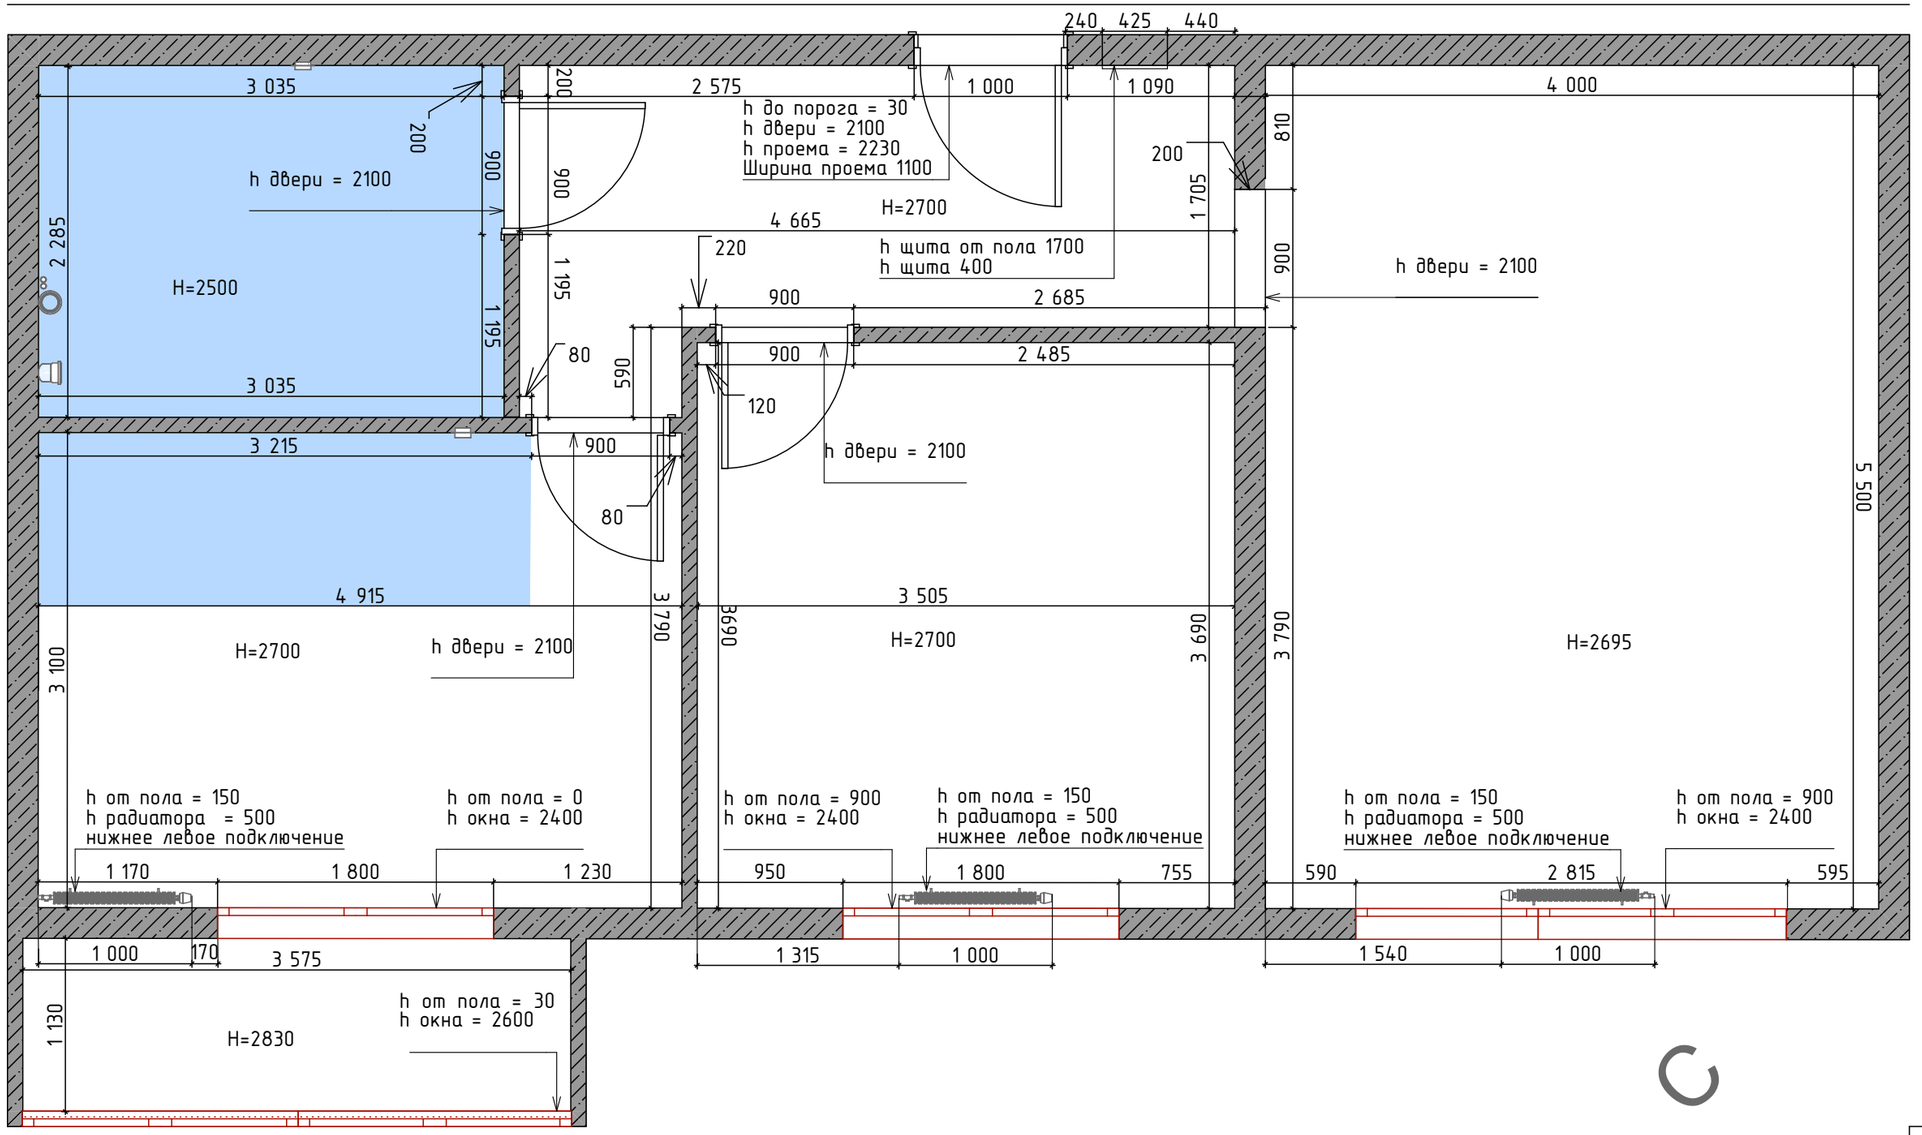

УСЛОВНЫЕ ОБОЗНАЧЕНИЯ

Обознач. в плане	Наименование
	Железобетон
	Мокрая зона

ПРИМЕЧАНИЕ:

- размеры даны от уровня чернового пола
- за 0.000 принята отметка чернового пола

Все чертежи выполнены, основываясь на замере объекта по "черновым" стенам.
В связи с этим возможно незначительное расхождение размеров на плане и в реальности.

			Стадия	Лист	Листов
Дизайнер	Чижкова Н.Ю.			1	
		ОБМЕРНЫЙ ПЛАН	NCH-DESIGNER		