
1:40

ПЛАН ДЕМОНТАЖ

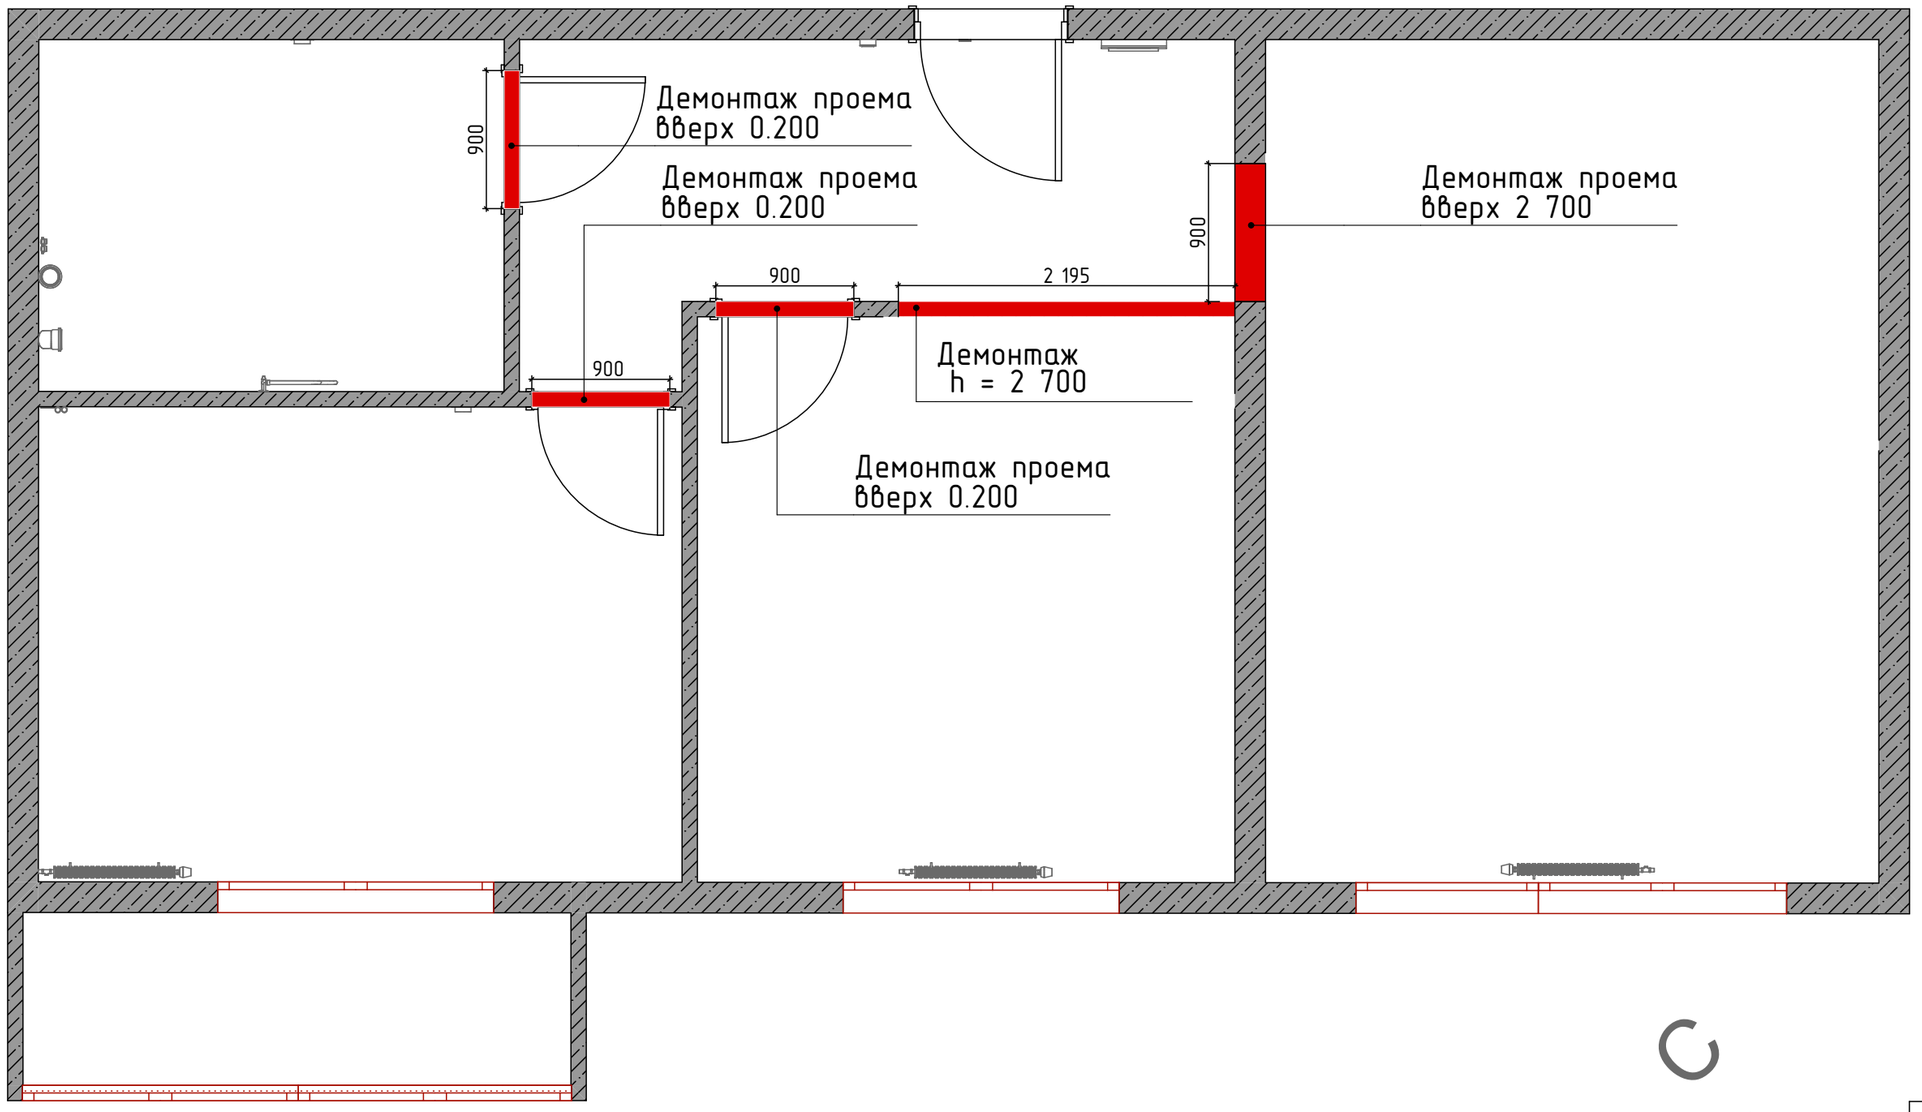

УСЛОВНЫЕ ОБОЗНАЧЕНИЯ

Обознач. в плане	Наименование
	Железобетон
	Демонтируемый элемент

ПРИМЕЧАНИЕ:

- все чертежи выполнены на основе обмеров существующих перегородок
- размеры и высоты даны от уровня чернового пола
- за отметку 0.00 дана отметка чернового пола .

Все условные обозначения разъяснены. С демонтажным планом ознакомлен(а) и согласен(на).

подпись ФИО

			Стадия	Лист	Листов
Дизайнер	Чижкова Н.Ю.			4	
		ПЛАН ДЕМОНТАЖ	NCH-DESIGNER		