
1:40

ПЛАН ИНЖЕНЕРНЫХ УЗЛОВ

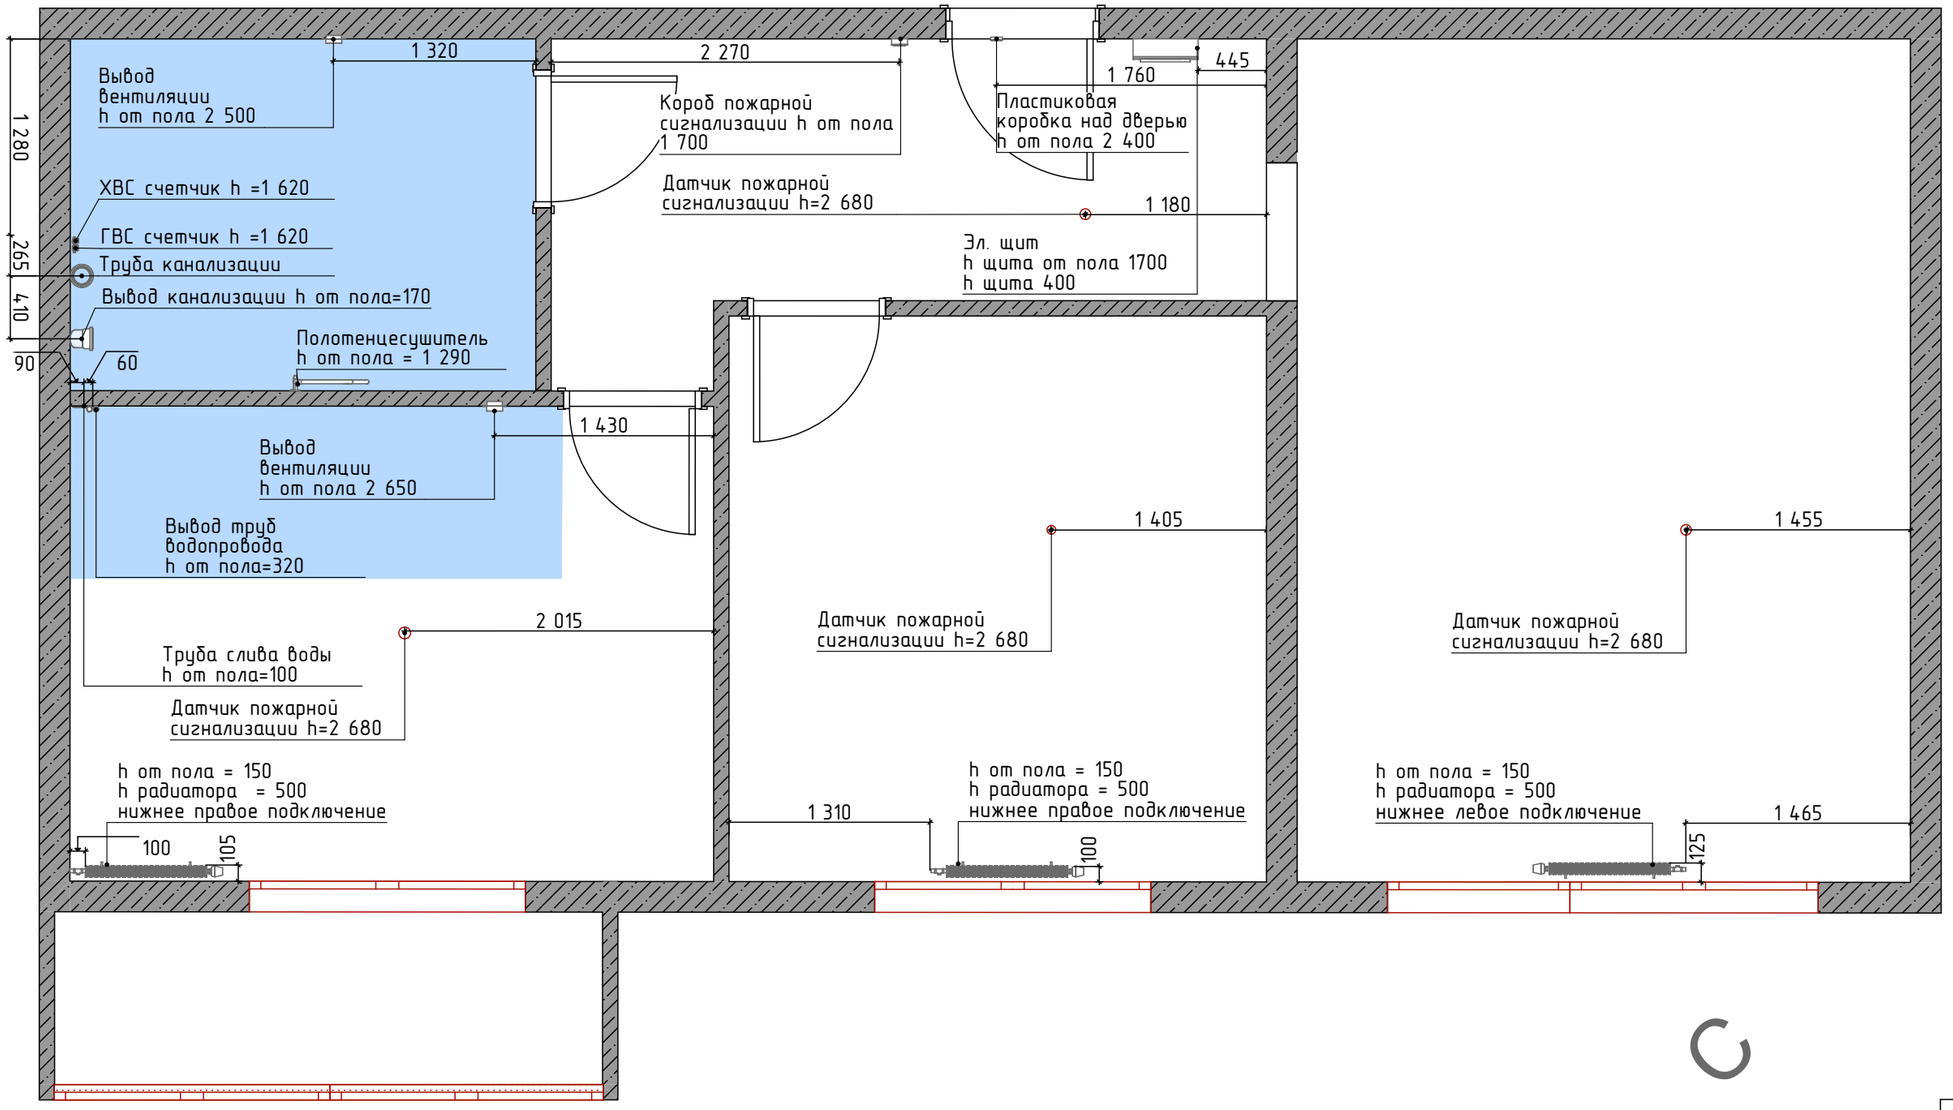

УСЛОВНЫЕ ОБОЗНАЧЕНИЯ

Обознач. в плане	Наименование
	Железобетон
	Мокрая зона

ПРИМЕЧАНИЕ:
- размеры даны от уровня черновой пола
- за 0.000 принята отметка черновой пола

Все чертежи выполнены, основываясь на замере объекта по "черновым" стенам.
В связи с этим возможно незначительное расхождение размеров на плане и в реальности.

			Стадия	Лист	Листов
Дизайнер	Чижкова Н.Ю.			3	
		ИНЖННЕРНЫЕ УЗЛЫ	NCH-DESIGNER		