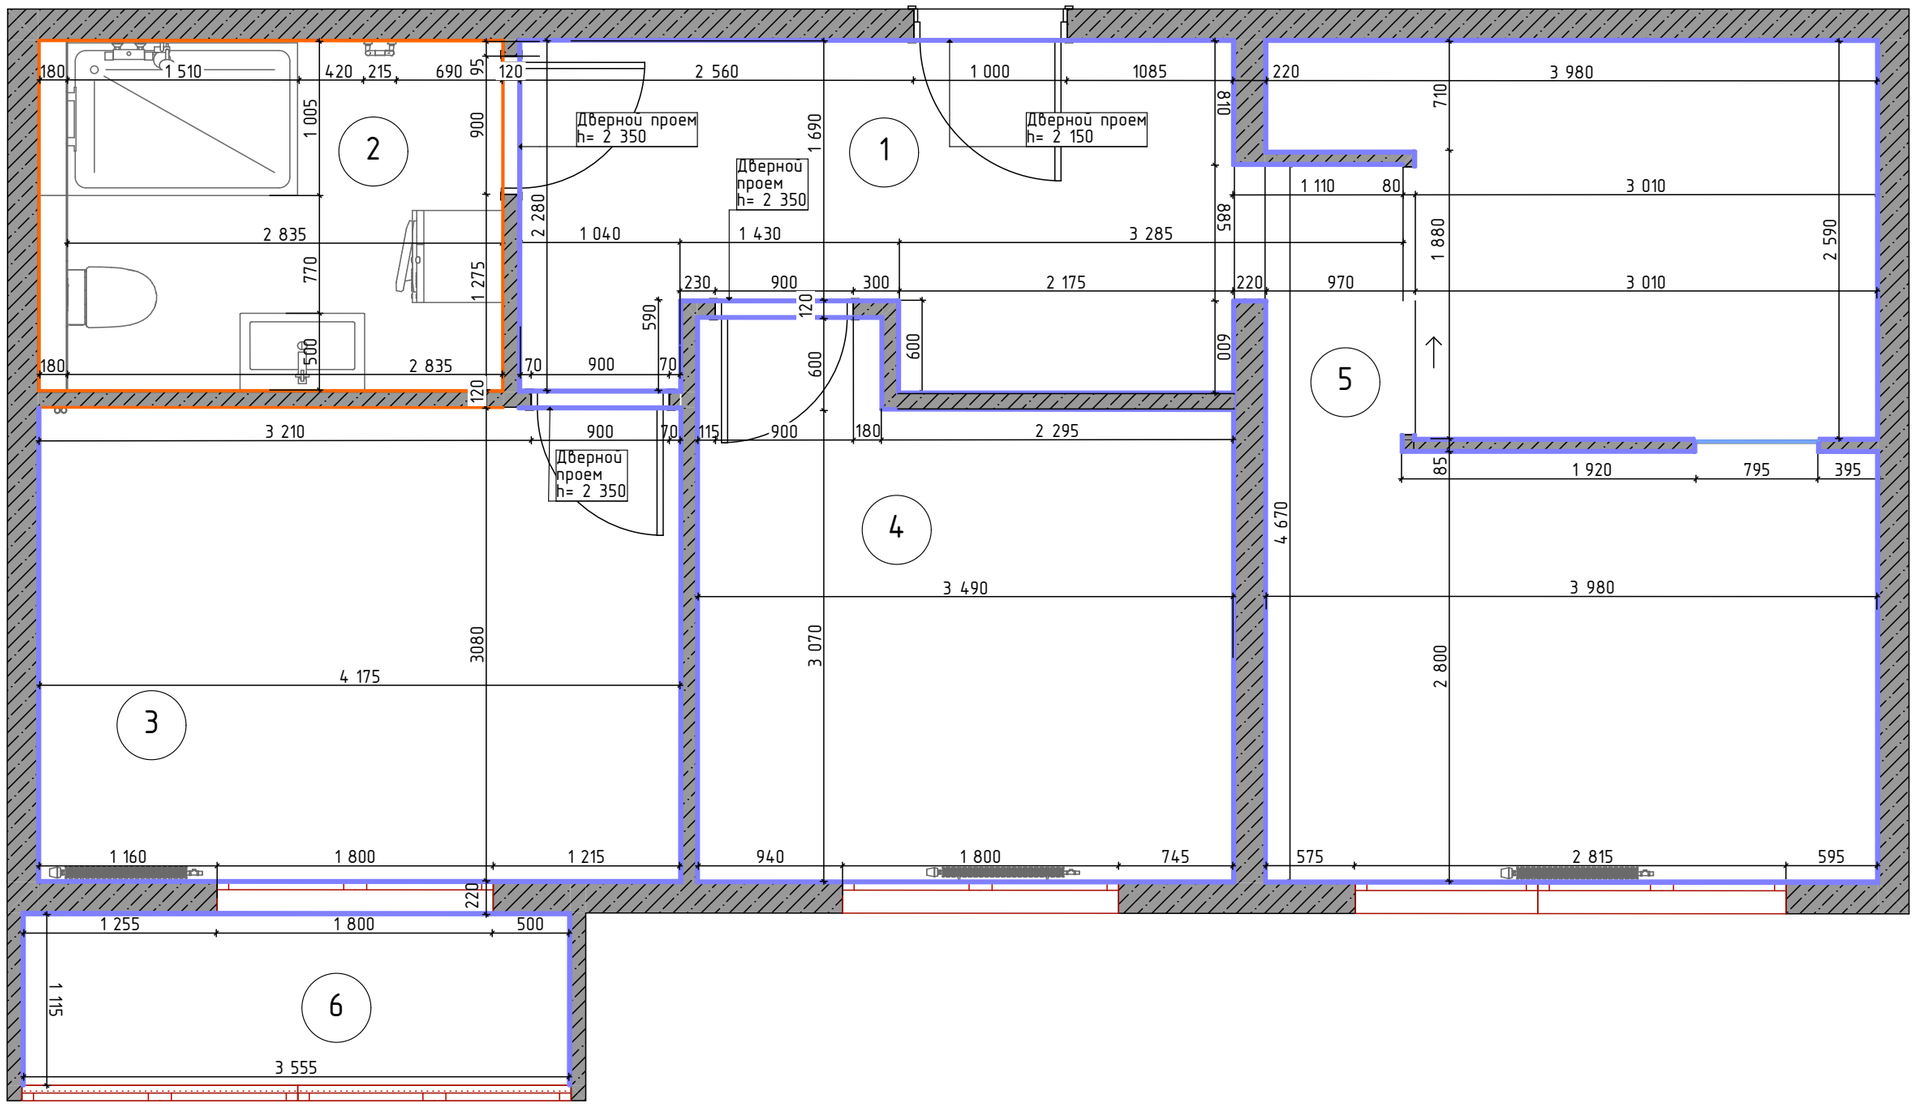


Все условные обозначения разъяснены. С планом после перепланировки ознакомлен(а) и согласен(на).

подпись ФИО

№	Наименование	Площадь
1	Прихожая	8,59
2	Санузел	6,97
3	Кухня	13,00
4	Детская	12,93
5	Спальня	21,89
6	Балкон	4,51
		67,89 м²

ПРИМЕЧАНИЕ:
- монтаж осуществляться строго по плану монтажа, т.к. в нем указаны приоритетные размеры, материалы и примечания
- за 0.000 взята отметка чистого пола
- размеры даны с учетом всех финишных отделок
- предусмотреть люки для электрощитков и доступа к водопроводным счетчикам, а также ревизионные люки
- точное расположение люков утвердить с управляющим стройкой наместе
- размеры дверных проемов зависят от выбранной модели и поставщика
- при замене двери размер проема может измениться

			Стадия	Лист	Листов
Дизайнер	Чижкова Н.Ю.			6	
		ПЛАН ПОСЛЕ ПЕРЕПЛАНИРОВКИ	NCH-DESIGNER		