
1:40

ПЛАН РАССТАНОВКИ МЕБЕЛИ

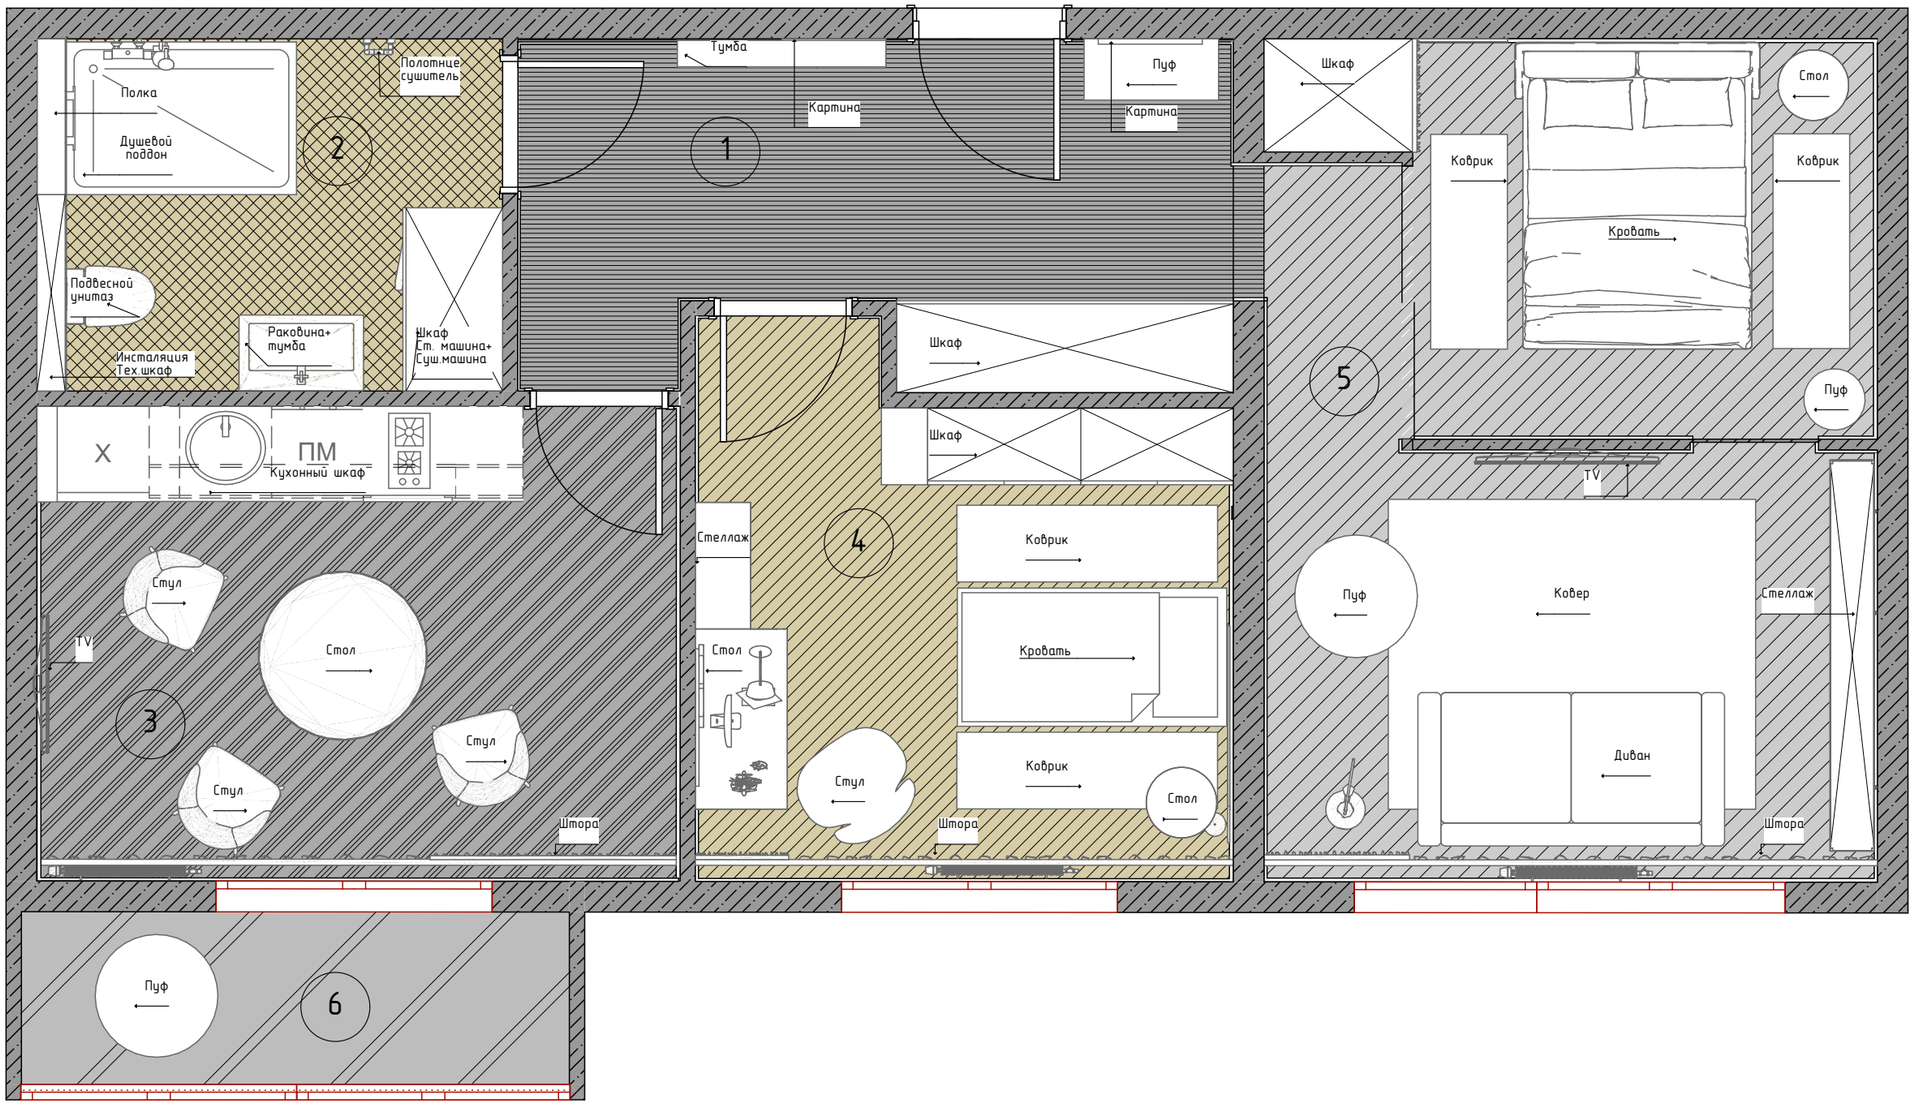

№	Наименование	Площадь
1	Прихожая	8,59
2	Санузел	6,97
3	Кухня	13,00
4	Детская	12,93
5	Спальня	21,89
6	Балкон	4,51
		67,89 м|

Все условные обозначения разъяснены. С планом расстановки мебели ознакомлен(а) и согласен(на).

подпись ФИО

ПРИМЕЧАНИЕ:
-смотреть совместно с развертками
-перед заказом кухонного гарнитура и встраиваемой мебели
(шкафы,навесные шкафы) требуется предварительный замер фирмы поставщика

			Стадия	Лист	Листов
Дизайнер	Чижкова Н.Ю.			7	
		ПЛАН РАССТАНОВКИ МЕБЕЛИ	NCH-DESIGNER		